



**UNITÉ 111**  
MODÈLE AA - 3 1/2

**760 pc**

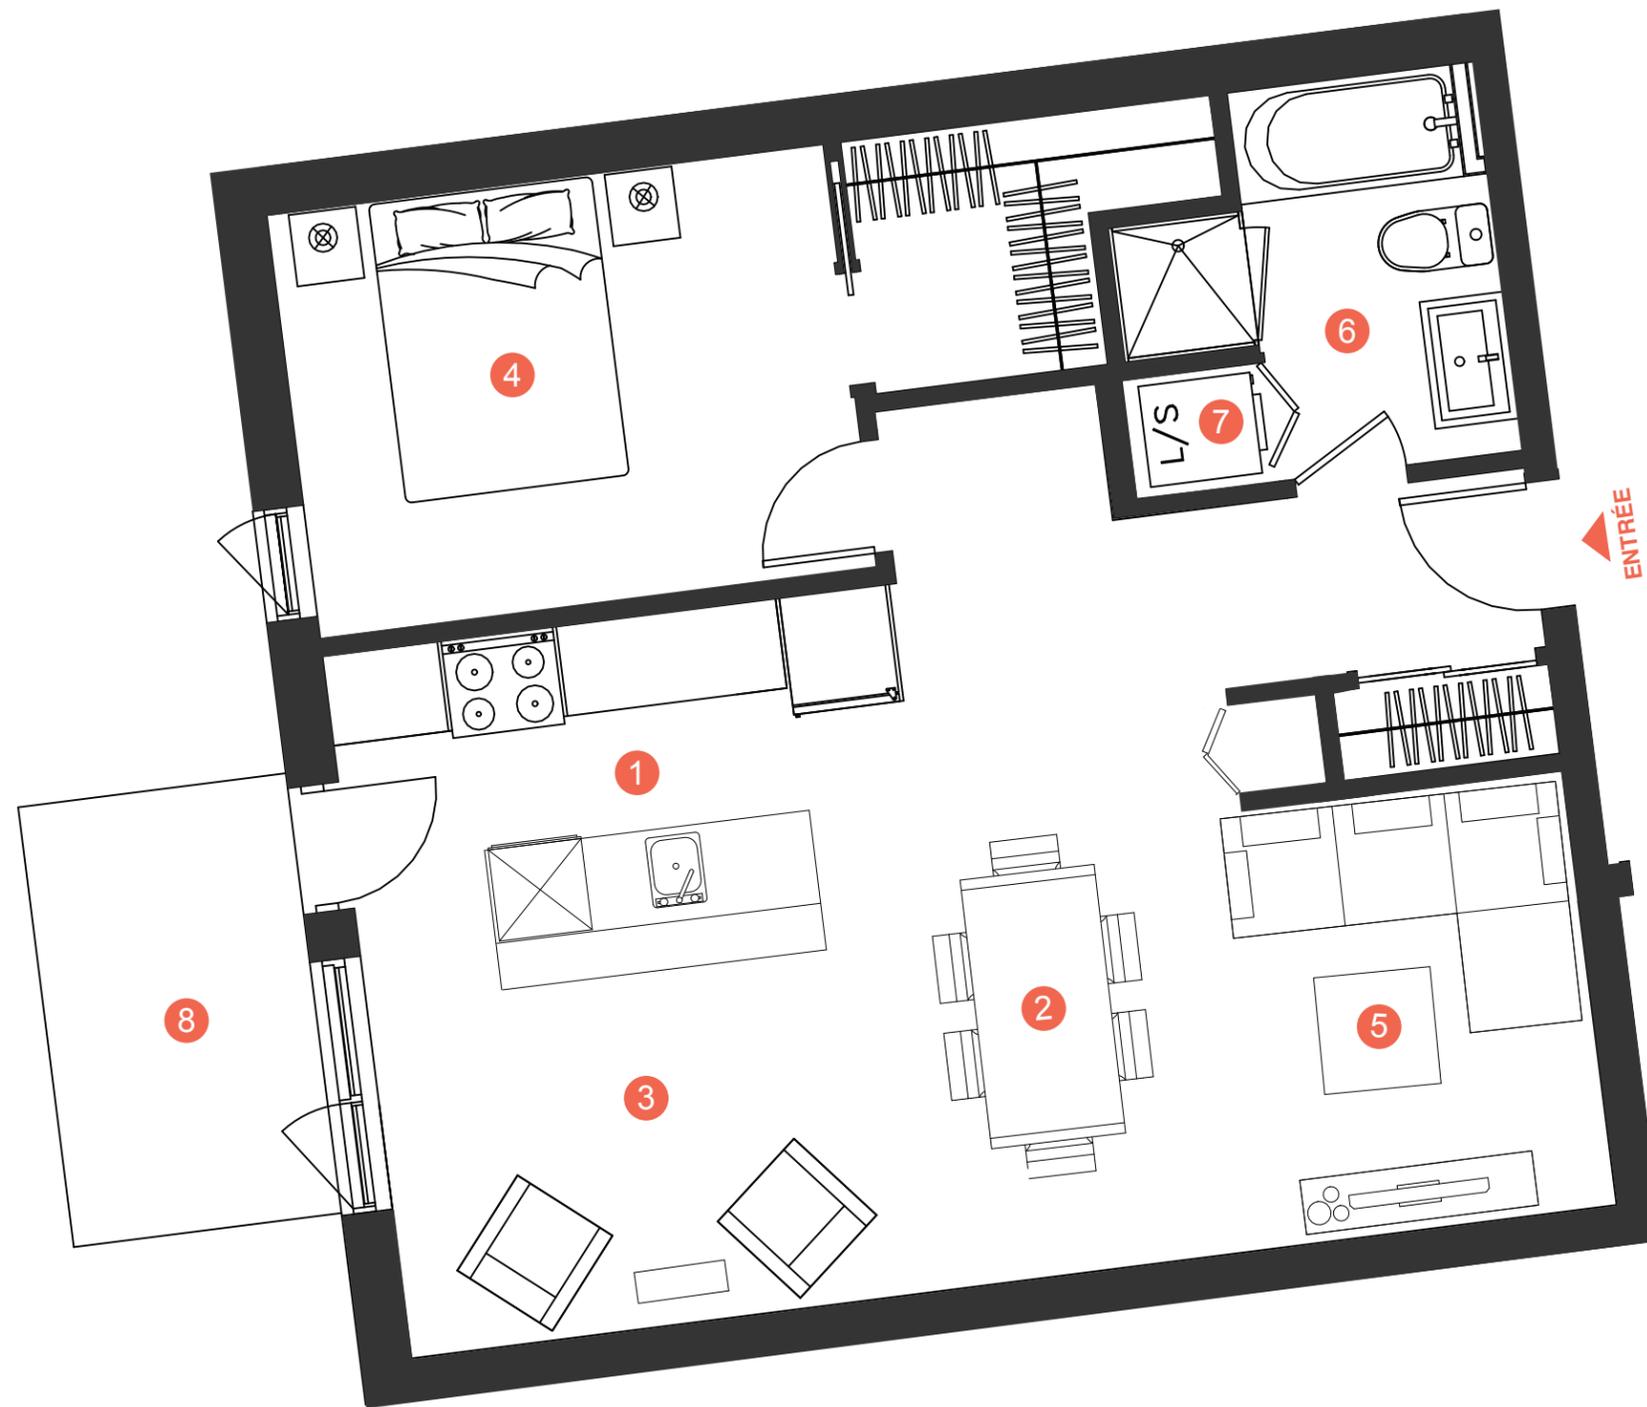

- 1 CUISINE  
13'-0" X 6'-0"
- 2 SALLE À MANGER  
6'-6" X 10'-0"
- 3 SÉJOUR  
10'-6" X 10'-0"
- 4 CHAMBRE 1  
12'-6" X 9'-6"
- 5 BUREAU  
10'-0" X 10'-0"
- 6 SALLE DE BAIN  
6'-0" X 9'-0"
- 7 BUANDERIE  
3'-0" X 3'-0"
- 8 BALCON  
10'-0" X 6'-0"

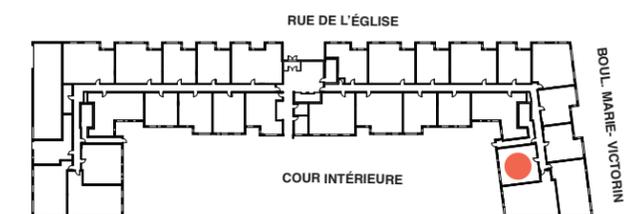

LES PLANS, DESSINS, CONCEPTS, SUPERFICIES ET DIMENSIONS NE SONT PAS DÉFINITIFS ET SONT SUJET À CHANGEMENT SANS PRÉAVIS, SELON LES CONDITIONS DE CHANTIER ET/OU LA REVISION DES PLANS, LA SUPERFICIE BRUTE HABITABLE INCLUE LES MURS EXTÉRIEURS ET LA MOITIÉ DES MURS MITOYENS. LES MEUBLES, APPAREILS ÉLECTROMÉNAGERS ET TOUS LES ÉLÉMENTS DÉCORATIFS SONT EXCLUS. LES RENSEIGNEMENTS CONTENUS DANS LA DOCUMENTATION ÉCRITE ONT PRÉSCÉANCE SUR LES INFORMATIONS VERBALES.

**LEVIVO.CA**  
55, RUE DE L'ÉGLISE  
LONGUEUIL, QC, J4G 1H9  
(450) 286-0285