



UNITÉ 306
 MODÈLE D - 4 1/2

939 pc

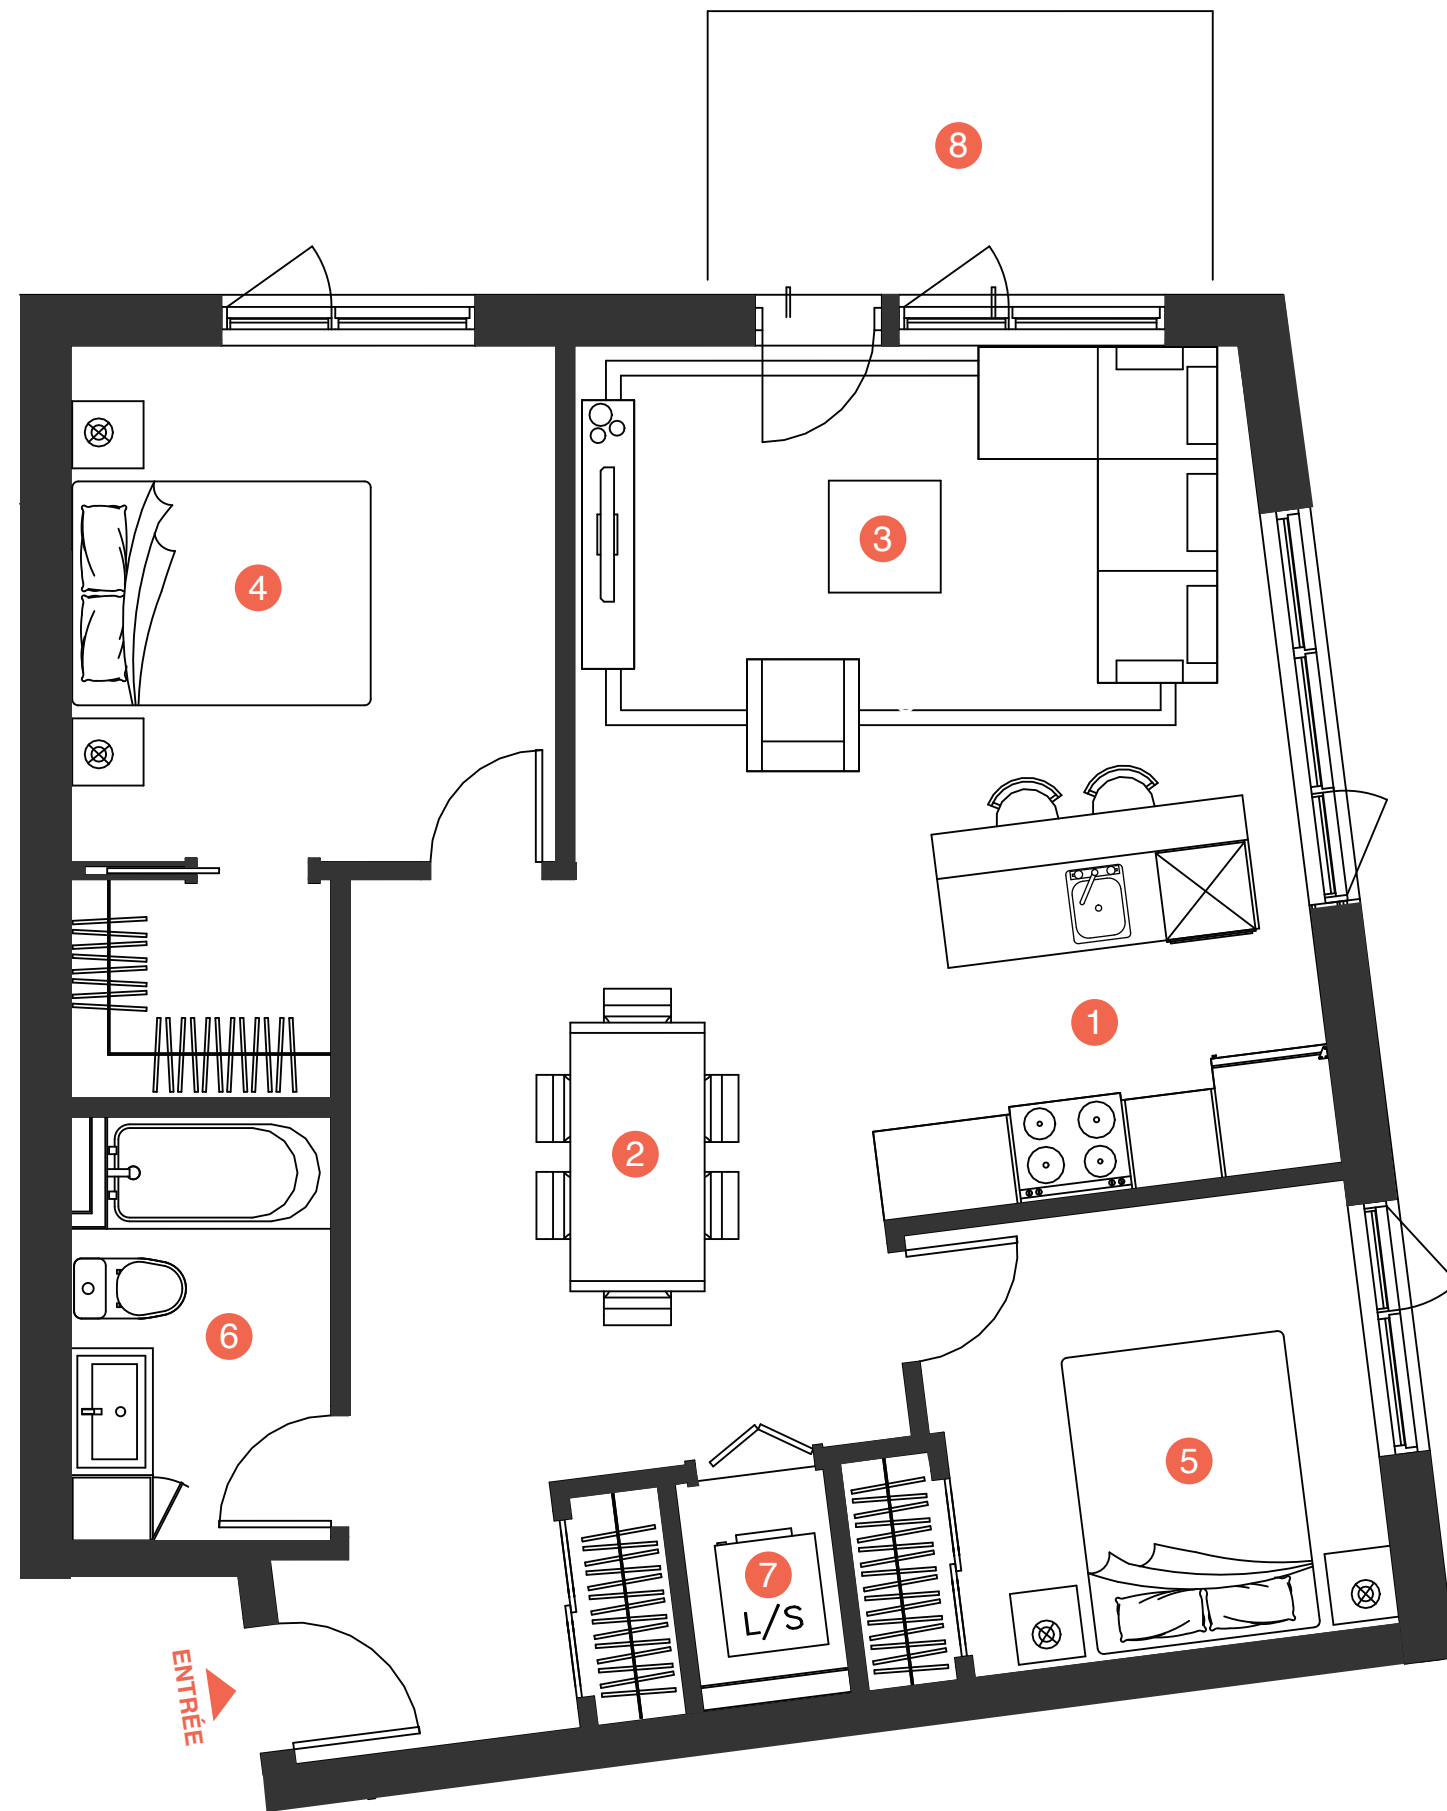

- 1 CUISINE
10'-6" X 9'-0"
- 2 SALLE À MANGER
12'-0" X 12'-0"
- 3 SÉJOUR
15'-0" X 9'-0"
- 4 CHAMBRE 1
11'-0" X 11'-6"
- 5 CHAMBRE 2
10'-0" X 10'-0"
- 6 SALLE DE BAIN
6'-0" X 9'-5"
- 7 BUANDERIE
4'-0" X 4'-6"
- 8 BALCON
11'-0" X 6'-0"

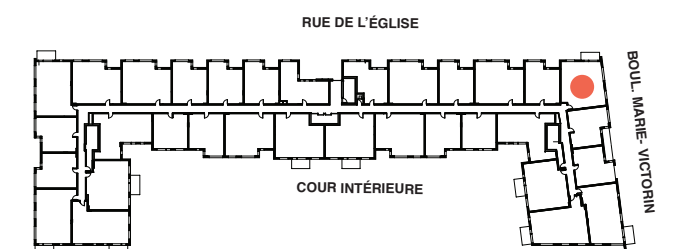

LES PLANS, DESSINS, CONCEPTS, SUPERFICIES ET DIMENSIONS NE SONT PAS DÉFINITIFS ET SONT SUJET À CHANGEMENT SANS PRÉAVIS, SELON LES CONDITIONS DE CHANTIER ET/OU LA REVISION DES PLANS, LA SUPERFICIE BRUTE HABITABLE INCLUE LES MURS EXTÉRIEURS ET LA MOITIÉ DES MURS MITOYENS. LES MEUBLES, APPAREILS ÉLECTROMÉNAGERS ET TOUS LES ÉLÉMENTS DÉCORATIFS SONT EXCLUS. LES RENSEIGNEMENTS CONTENUS DANS LA DOCUMENTATION ÉCRITE ONT PRÉSCÉANCE SUR LES INFORMATIONS VERBALES.

LEVIVO.CA
 55, RUE DE L'ÉGLISE
 LONGUEUIL, QC, J4G 1H9
 (450) 286-0285