


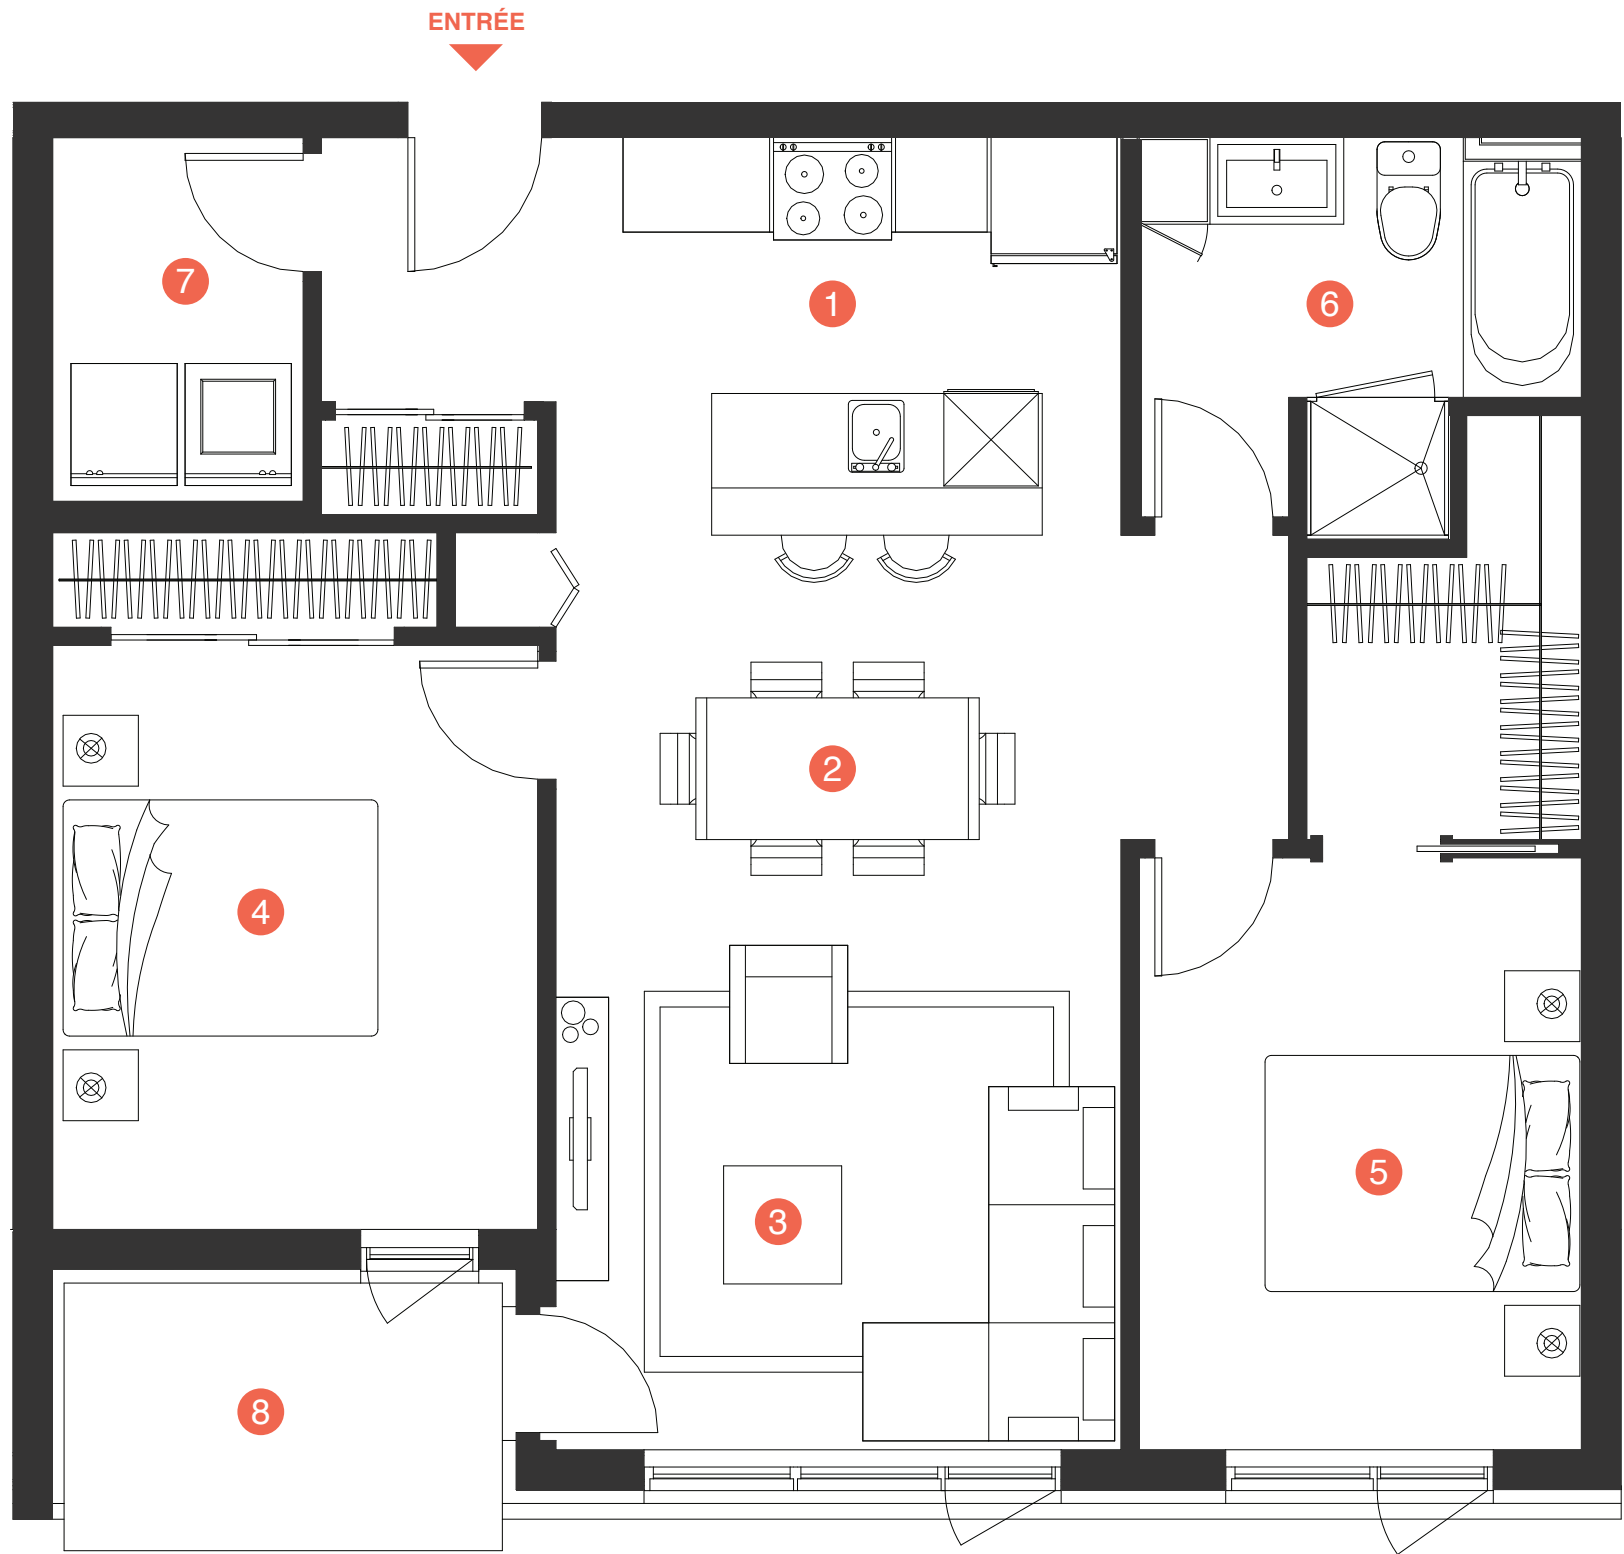


UNITÉ 414

MODÈLE L - 4 1/2

939 pc

- 1 CUISINE
12'-0" X 9'-0"
- 2 SALLE À MANGER
12'-0" X 7'-6"
- 3 SÉJOUR
12'-0" X 11'-0"
- 4 CHAMBRE 1
12'-0" X 10'-0"
- 5 CHAMBRE 2
13'-0" X 9'-0"
- 6 SALLE DE BAIN
9'-6" X 7'-6"
- 7 BUANDERIE
8'-0" X 5'-6"
- 8 BALCON
9'-0" X 6'-0"

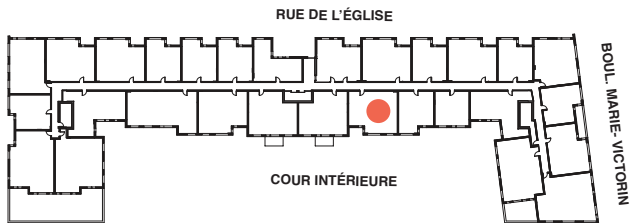

LES PLANS, DESSINS, CONCEPTS, SUPERFICIES ET DIMENSIONS NE SONT PAS DÉFINITIFS ET SONT SUJET À CHANGEMENT SANS PRÉAVIS, SELON LES CONDITIONS DE CHANTIER ET/OU LA REVISION DES PLANS, LA SUPERFICIE BRUTE HABITABLE INCLUE LES MURS EXTÉRIEURS ET LA MOITIÉ DES MURS MITOYENS. LES MEUBLES, APPAREILS ÉLECTROMÉNAGERS ET TOUS LES ÉLÉMENTS DÉCORATIFS SONT EXCLUS. LES RENSEIGNEMENTS CONTENUS DANS LA DOCUMENTATION ÉCRITE ONT PRÉSCÉANCE SUR LES INFORMATIONS VERBALES.

LEVIVO.CA
55, RUE DE L'ÉGLISE
LONGUEUIL, QC, J4G 1H9
(450) 286-0285